



Utförande franskt fönster med brandglas

- Rostfritt rör 25x25x1,5 monteras i dörrkarm med TRÄSKRUV CUT 6,0x80 KS A2-100
- Hålen täcks för med plastplugg

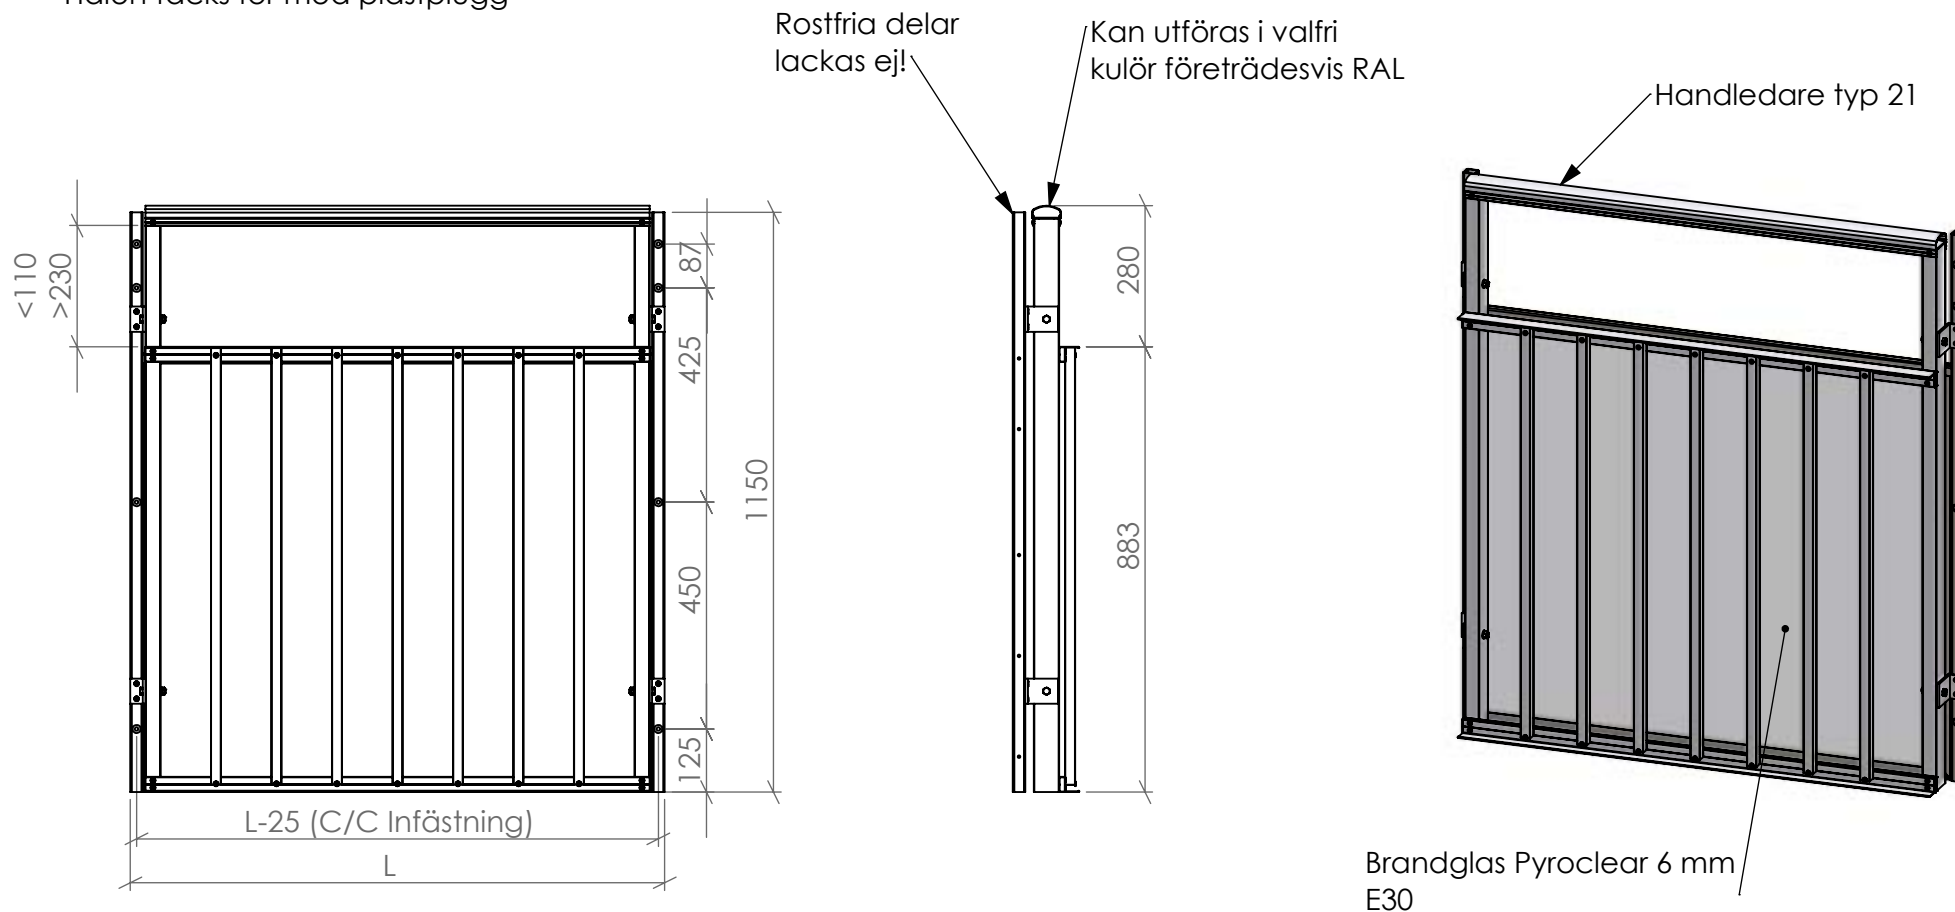



Konstr. EF	Ritad EF	Kop. -	Kontr. -	Stand. -	Godk.	Skala 1:15	Generell tolerans SS-ISO 2768-m			
							FR801 + Brandglas		Ordernummer	Datum
							Ritningsnummer SW14028182		Rev. -	

Rev	Ant	Ändring och/eller medd.-nr.	Datum	Inf.	Godk.
-----	-----	-----------------------------	-------	------	-------

Utförande franskt fönster med brandglas

- Rostfritt rör 25x25x1,5 monteras i dörrkarm med TRÄSKRUV CUT 6,0x80 KS A2-100
- Hålen täcks för med plastplugg

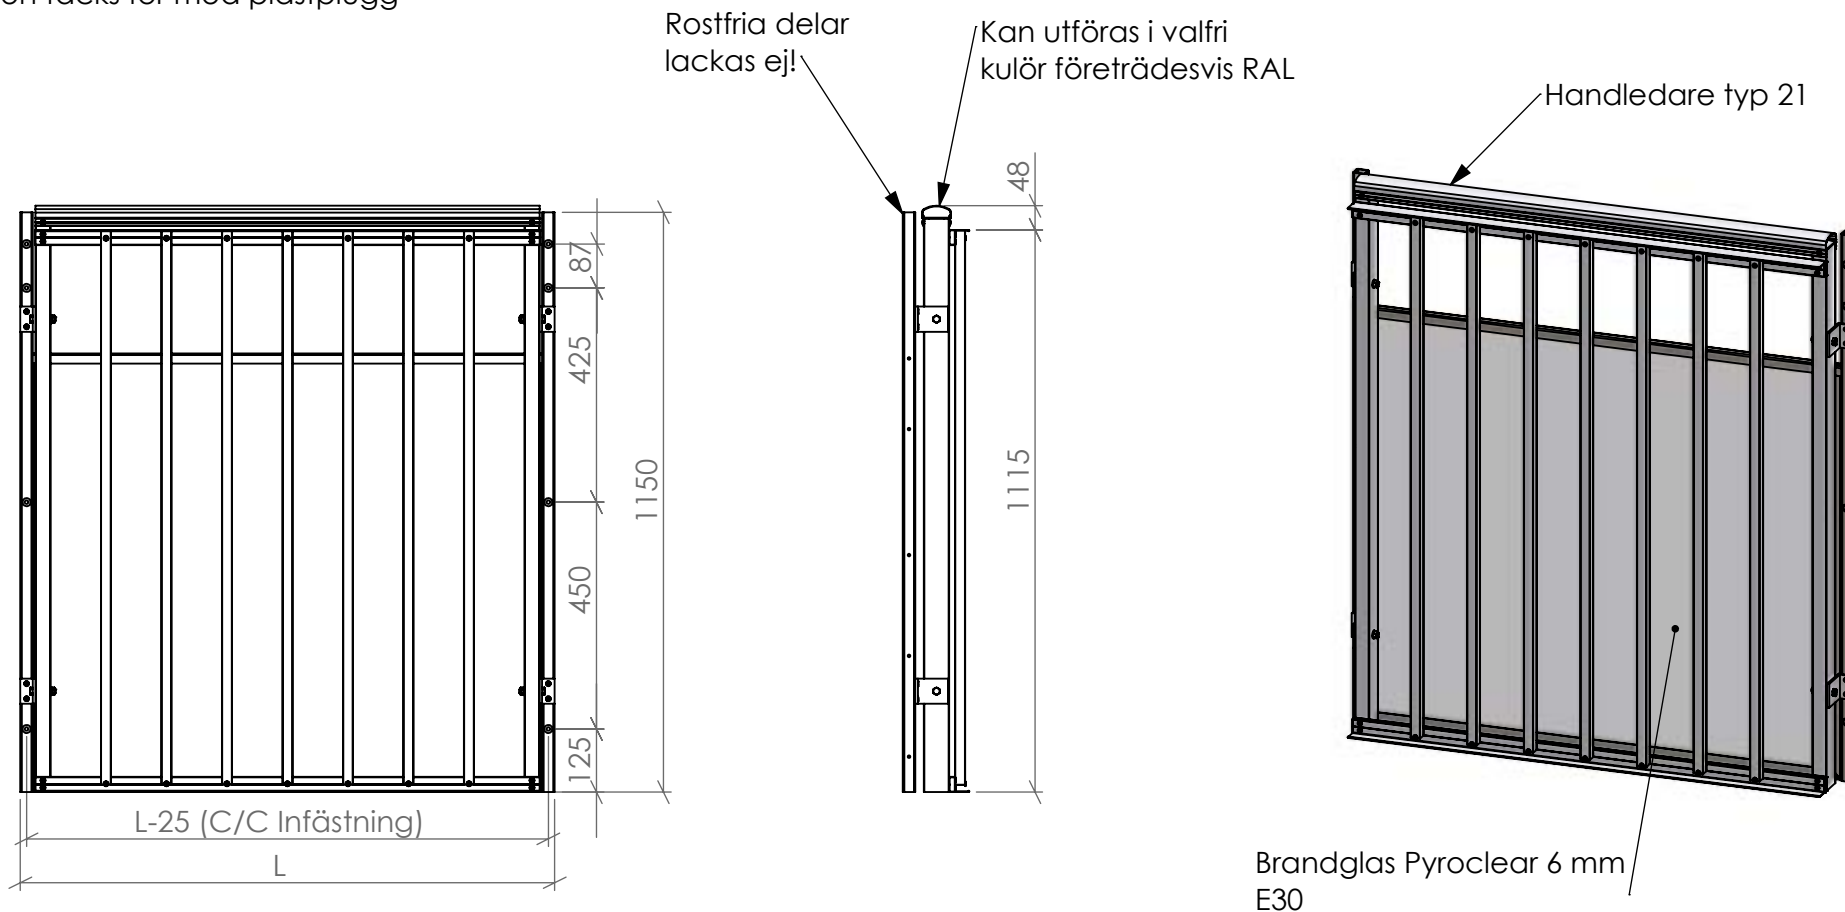



Konstr. EF	Ritad EF	Kop. -	Kontr. -	Stand. -	Godk.	Skala 1:15	Generell tolerans SS-ISO 2768-m			
							FR801H + Brandglas		Ordernummer	Datum
							Ritningsnummer SW14028200		Rev. -	

Rev	Ant	Ändring och/eller medd.-nr.	Datum	Inf.	Godk.
-----	-----	-----------------------------	-------	------	-------

Utförande franskt fönster med brandglas

- Rostfritt rör 25x25x1,5 monteras i dörrkarm med TRÄSKRUV CUT 6,0x80 KS A2-100
- Hålen täcks för med plastplugg

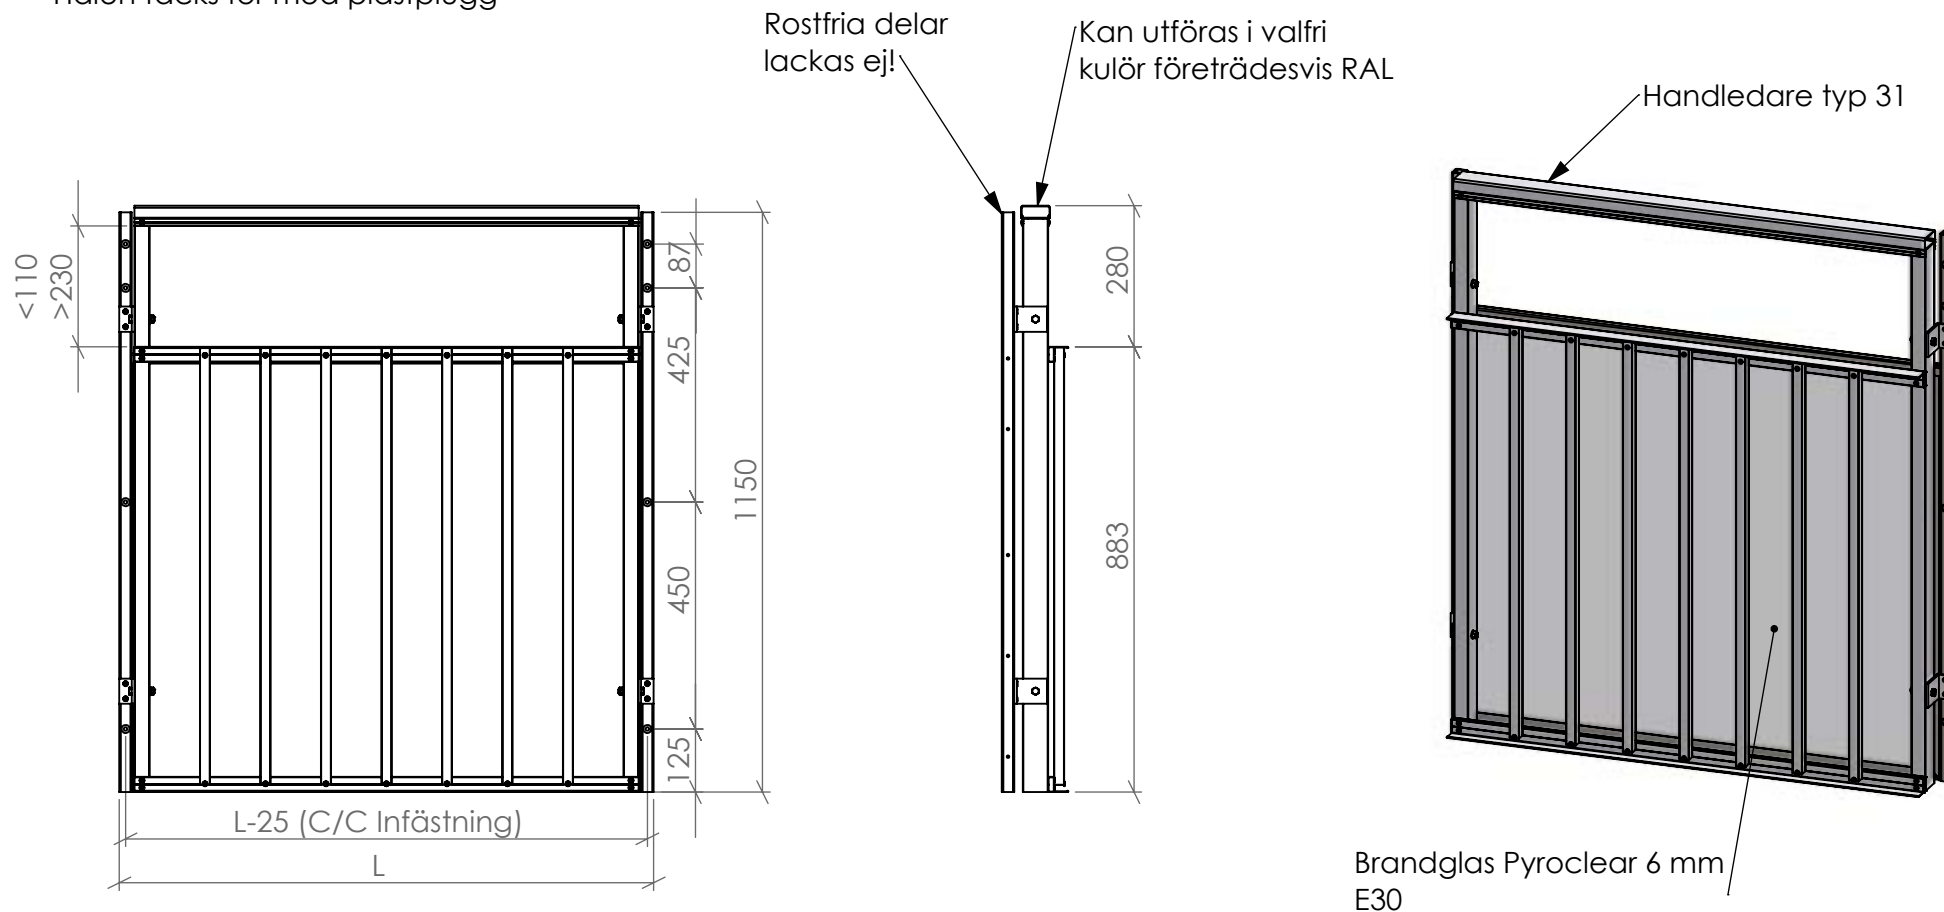



Konstr. EF	Ritad EF	Kop. -	Kontr. -	Stand. -	Godk.	Skala 1:15	Generell tolerans SS-ISO 2768-m			
							FR801 + Brandglas		Ordernummer	Datum
							Ritningsnummer SW14028188		Rev. -	

Rev	Ant	Ändring och/eller medd.-nr.	Datum	Inf.	Godk.
-----	-----	-----------------------------	-------	------	-------

Utförande franskt fönster med brandglas

- Rostfritt rör 25x25x1,5 monteras i dörrkarm med TRÄSKRUV CUT 6,0x80 KS A2-100
- Hålen täcks för med plastplugg

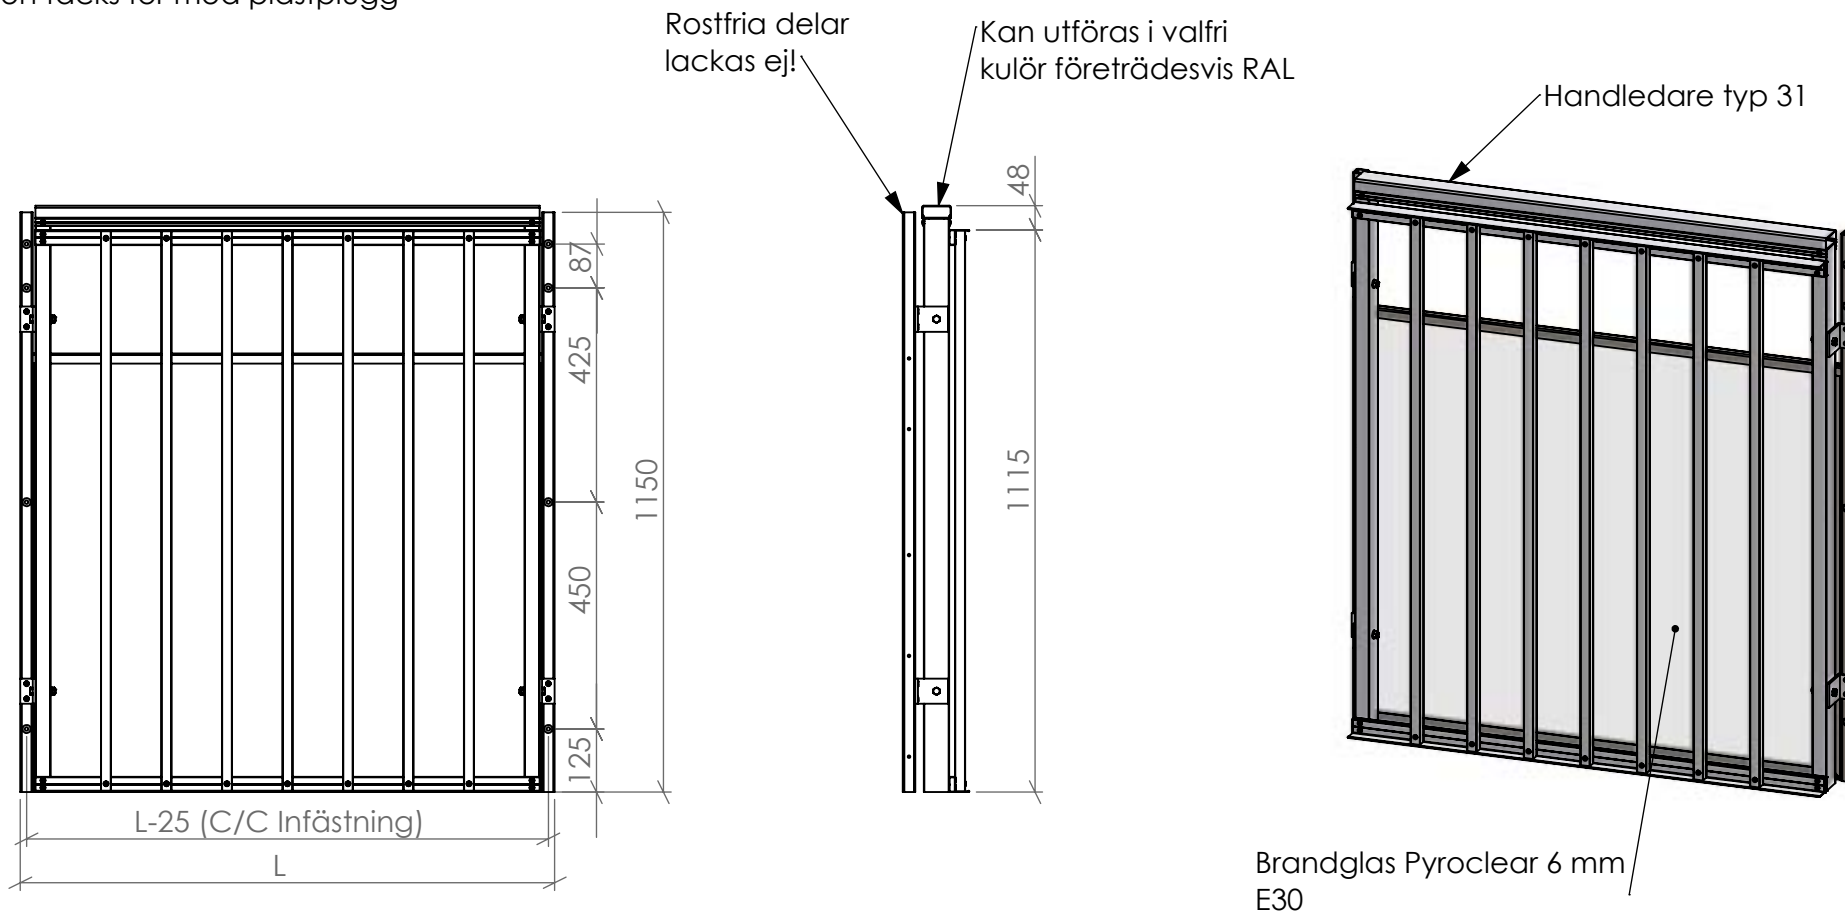


Konstr. EF	Ritad EF	Kop. -	Kontr. -	Stand. -	Godk.	Skala 1:15	Generell tolerans SS-ISO 2768-m			
							FR801H + Brandglas		Ordernummer	Datum
							Ritningsnummer SW14028205		Rev. -	

Rev	Ant	Ändring och/eller medd.-nr.	Datum	Inf.	Godk.
-----	-----	-----------------------------	-------	------	-------


Utförande franskt fönster med brandglas

- Rostfritt rör 25x25x1,5 monteras i dörrkarm med TRÄSKRUV CUT 6,0x80 KS A2-100
- Hålen täcks för med plastplugg

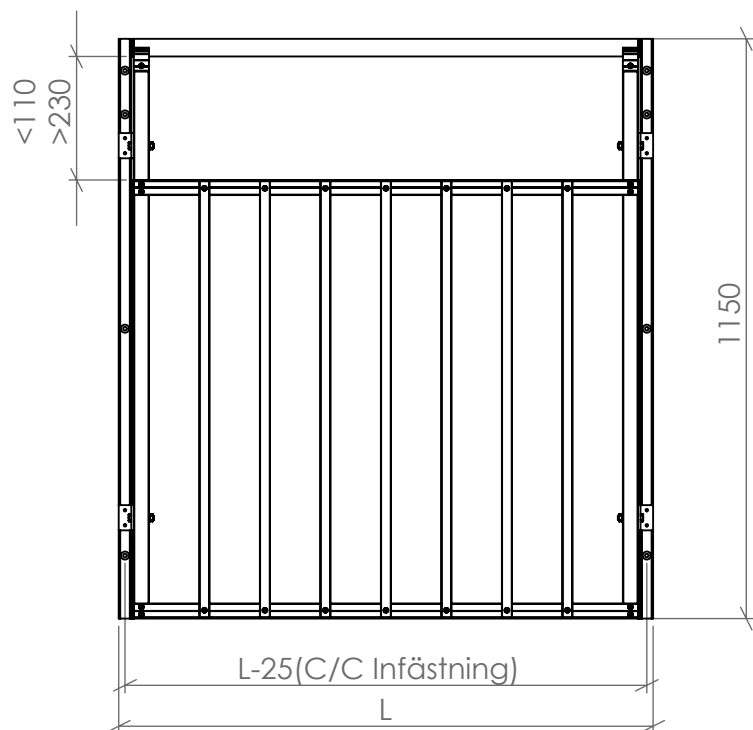

Rostfria delar
lackas ej!


Kan utföras i valfri
kulör företrädesvis RAL

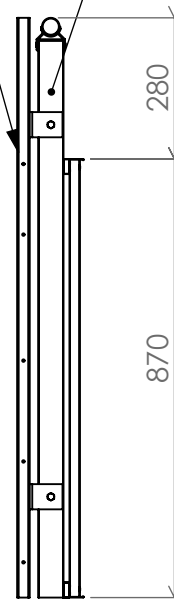

Handledare typ 35




Brandglas Pyroclear 6 mm
E30

Konstr. AK	Ritad AK	Kop. -	Kontr. -	Stand. -	Godk.	Skala 1:15	Generell tolerans SS-ISO 2768-m		
						FR800 med brandglas		Ordernummer PRINCIP	Datum 2021-09-01
						Ritningsnummer SW14020272		Rev. -	

Rev	Ant	Ändring och/eller medd.-nr.	Datum	Inf.	Godk.
-----	-----	-----------------------------	-------	------	-------


Utförande franskt fönster med brandglas

- Rostfritt rör 25x25x1,5 monteras i dörrkarm med TRÄSKRUV CUT 6,0x80 KS A2-100
- Hålen täcks för med plastplugg

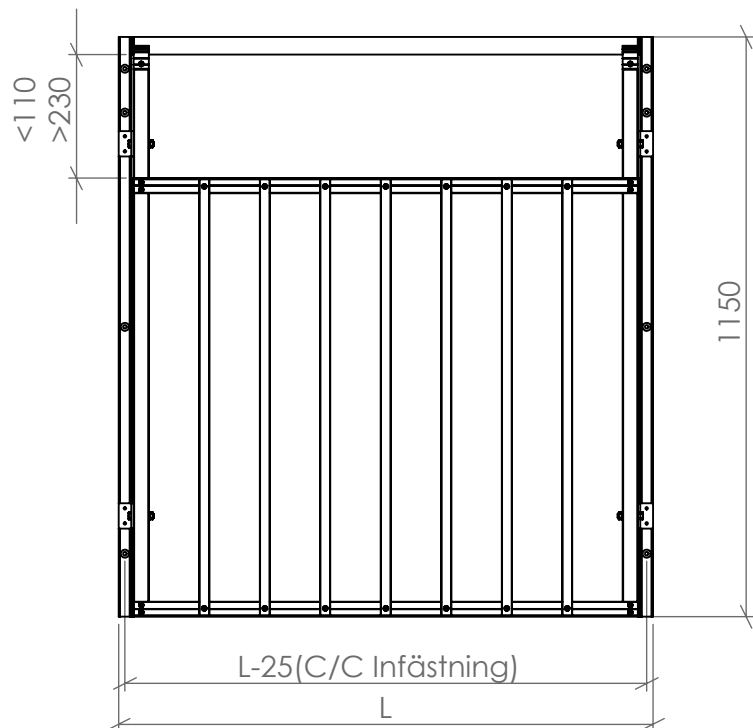

Rostfria delar
lackas ej!


Kan utföras i valfri
kulör företrädesvis RAL

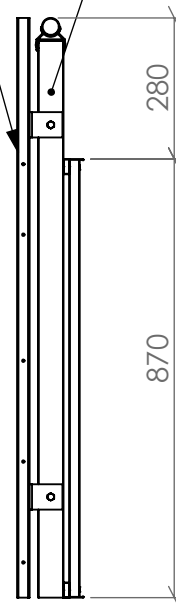

Handledare typ 35



Brandglas Pyroclear 6 mm
E30

Konstr. AK	Ritad AK	Kop. -	Kontr. -	Stand. -	Godk.	Skala 1:15	Generell tolerans SS-ISO 2768-m		
						FR801 + Brandglas		Ordernummer PRINCIP	Datum
						Ritningsnummer SW14020272		Rev. -	

Rev	Ant	Ändring och/eller medd.-nr.	Datum	Inf.	Godk.
-----	-----	-----------------------------	-------	------	-------



Utförande franskt fönster med brandglas

- Rostfritt rör 25x25x1,5 monteras i dörrkarm med TRÄSKRUV CUT 6,0x80 KS A2-100
- Hålen täcks för med plastplugg


Rostfria delar
lackas ej!

Kan utföras i valfri
kulör företrädesvis RAL

Handledare typ 35

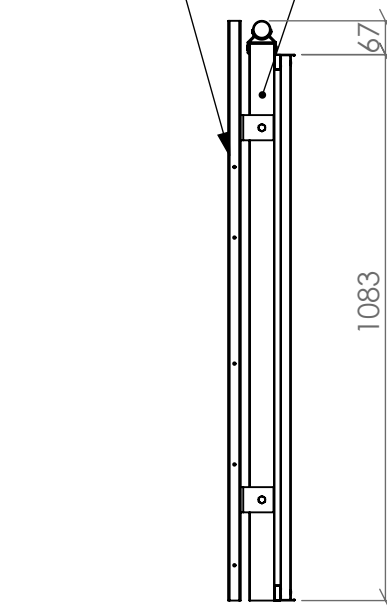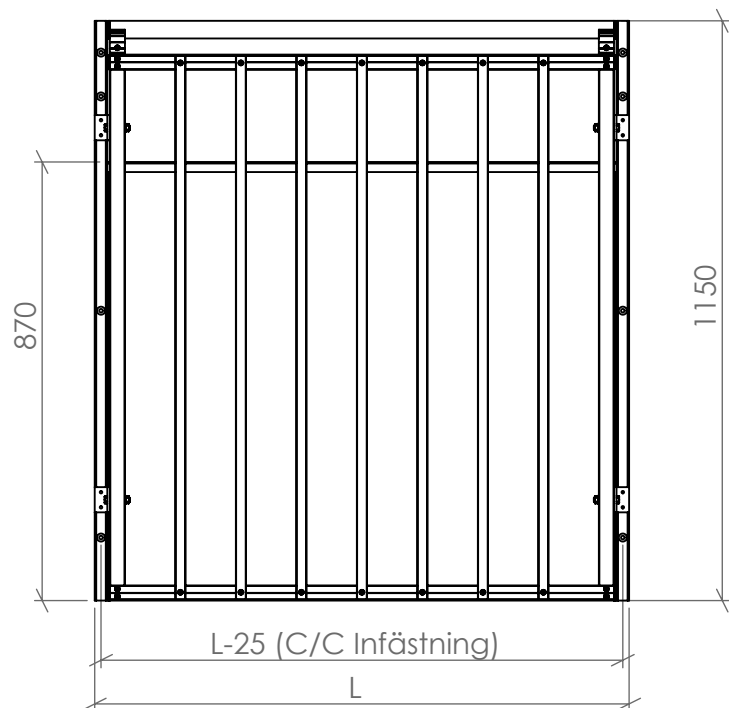


Brandglas Pyroclear 6 mm
E30

Konstr. AK	Ritad AK	Kop. -	Kontr. -	Stand. -	Godk.	Skala 1:15	Generell tolerans SS-ISO 2768-m		
						FR800 med brandglas		Ordernummer	Datum 2021-09-01
						Ritningsnummer SW14020305		Rev. -	

Rev	Ant	Ändring och/eller medd.-nr.	Datum	Inf.	Godk.
-----	-----	-----------------------------	-------	------	-------


Utförande franskt fönster med brandglas

- Rostfritt rör 25x25x1,5 monteras i dörrkarm med TRÄSKRUV CUT 6,0x80 KS A2-100
- Hålen täcks för med plastplugg

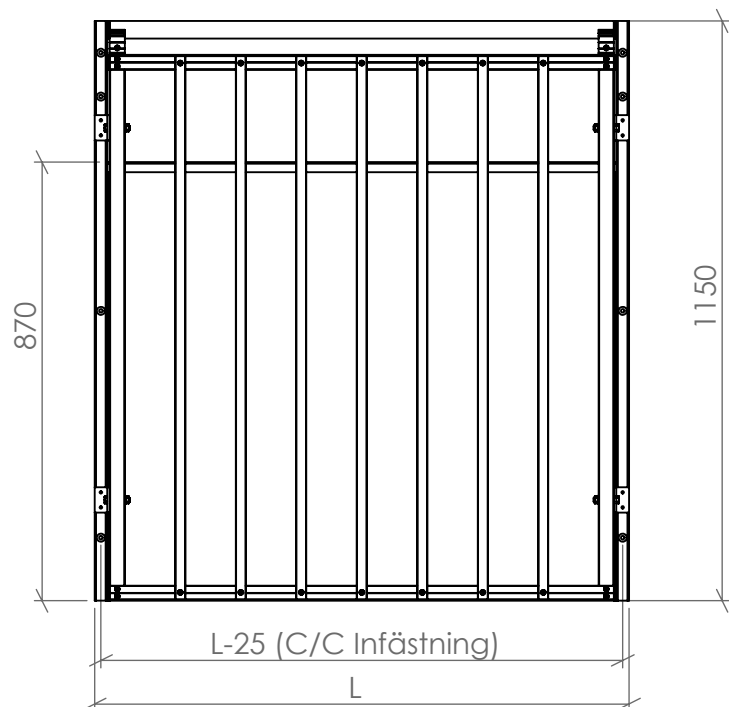

Rostfria delar
lackas ej!


Kan utföras i valfri
kulör företrädesvis RAL

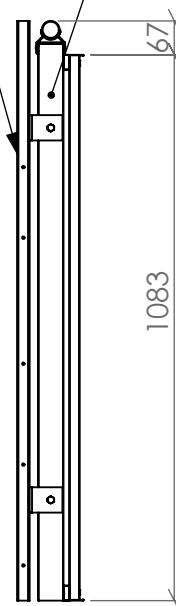

Handledare typ 35




Brandglas Pyroclear 6 mm
E30

Konstr. AK	Ritad AK	Kop. -	Kontr. -	Stand. -	Godk.	Skala 1:15	Generell tolerans SS-ISO 2768-m		
						FR801H + Brandglas		Ordernummer	Datum
						Ritningsnummer SW14020305		Rev. -	

Rev	Ant	Ändring och/eller medd.-nr.	Datum	Inf.	Godk.
-----	-----	-----------------------------	-------	------	-------


Utförande franskt fönster med brandglas

- Rostfritt rör 25x25x1,5 monteras i dörrkarm med TRÄSKRUV CUT 6,0x80 KS A2-100
- Hålen täcks för med plastplugg

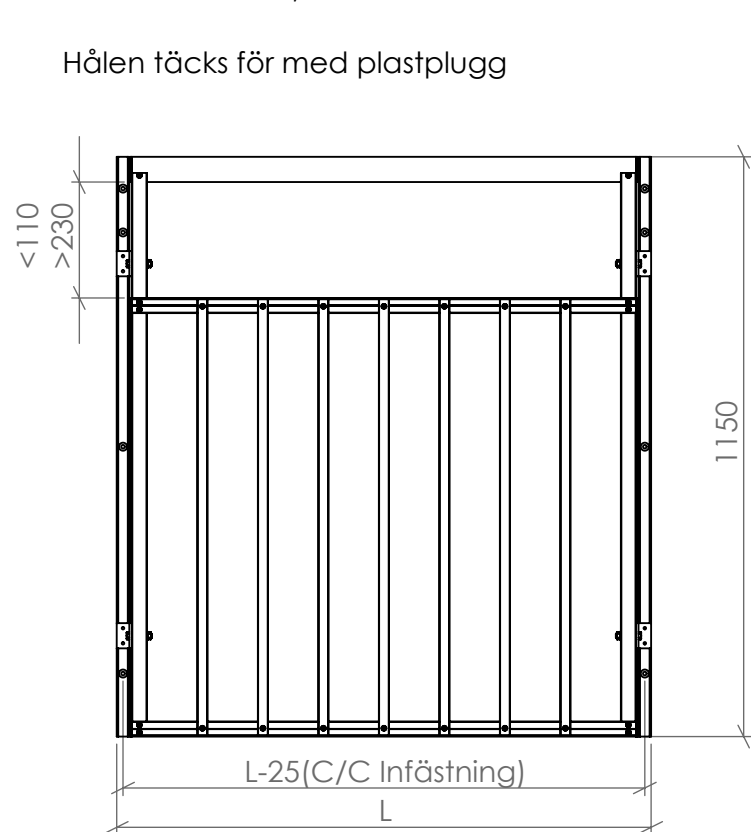

Rostfria delar
lackas ej!


Kan utföras i valfri
kulör företrädesvis RAL

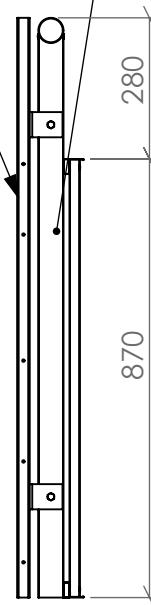

Handledare typ 50




Brandglas Pyroclear 6 mm
E30

Konstr. AK	Ritad AK	Kop. -	Kontr. -	Stand. -	Godk.	Skala 1:15	Generell tolerans SS-ISO 2768-m			
							FR800 med brandglas		Ordernummer PRINCIP	Datum 2021-09-01
							Ritningsnummer SW14020277		Rev. -	

Rev	Ant	Ändring och/eller medd.-nr.	Datum	Inf.	Godk.
-----	-----	-----------------------------	-------	------	-------


Utförande franskt fönster med brandglas

- Rostfritt rör 25x25x1,5 monteras i dörrkarm med TRÄSKRUV CUT 6,0x80 KS A2-100
- Hålen täcks för med plastplugg

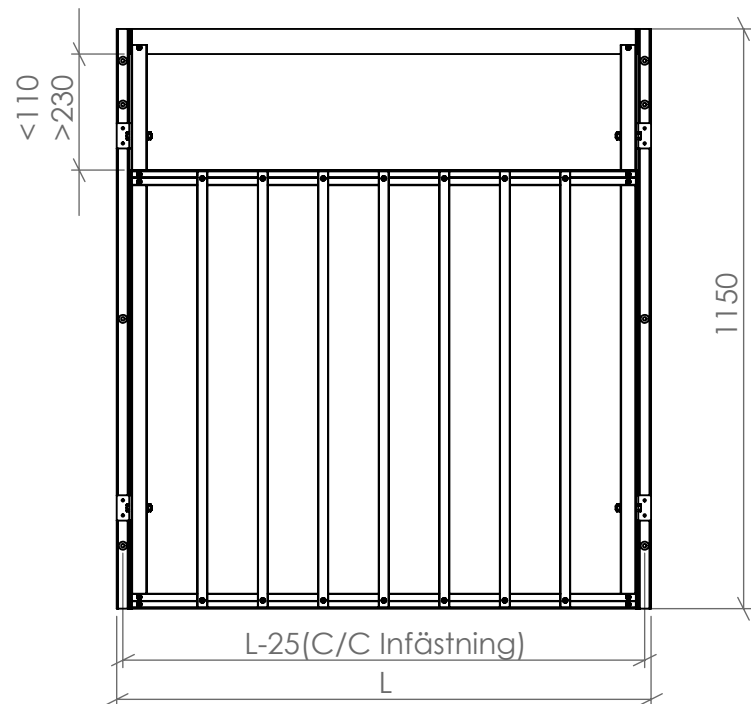


Rostfria delar
lackas ej!


Kan utföras i valfri
kulör företrädesvis RAL

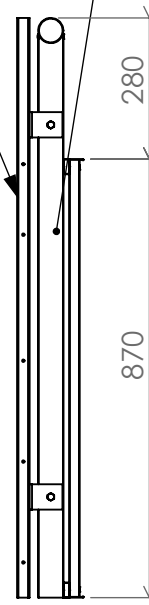

Handledare typ 50

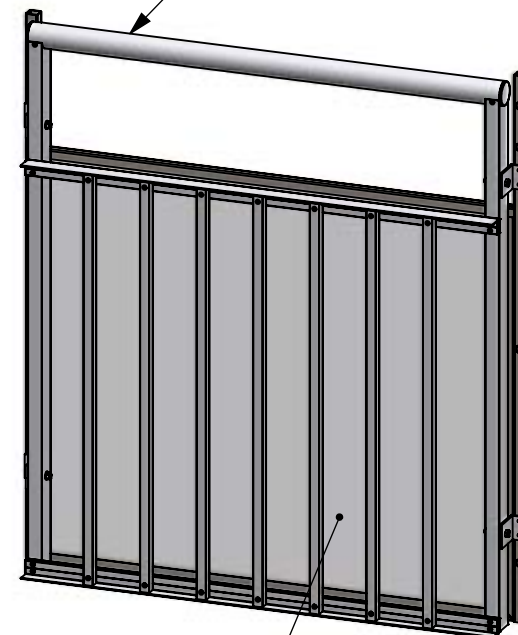

Brandglas Pyroclear 6 mm
E30

Konstr. AK	Ritad AK	Kop. -	Kontr. -	Stand. -	Godk.	Skala 1:15	Generell tolerans SS-ISO 2768-m			
							FR801 + Brandglas		Ordernummer PRINCIP	Datum
							Ritningsnummer SW14020277		Rev. -	

Rev	Ant	Ändring och/eller medd.-nr.	Datum	Inf.	Godk.
-----	-----	-----------------------------	-------	------	-------



Utförande franskt fönster med brandglas

- Rostfritt rör 25x25x1,5 monteras i dörrkarm med TRÄSKRUV CUT 6,0x80 KS A2-100
- Hålen täcks för med plastplugg


Rostfria delar
lackas ej!

Kan utföras i valfri
kulör företrädesvis RAL

Handledare typ 50

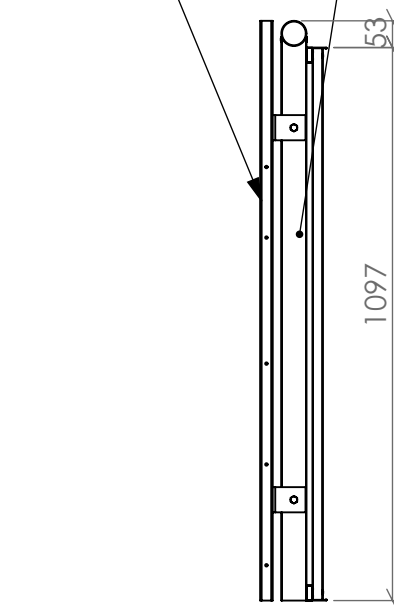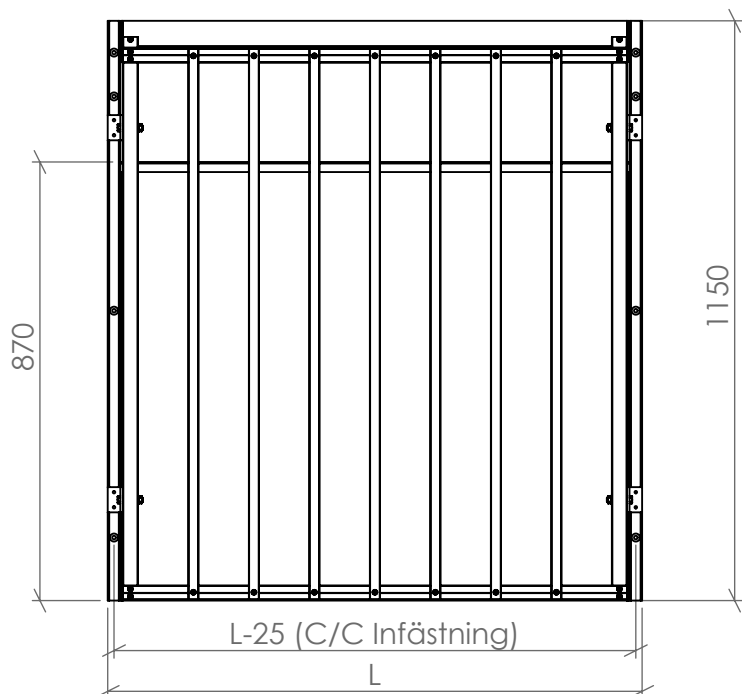

Brandglas Pyroclear 6 mm
E30

Konstr. AK	Ritad AK	Kop. -	Kontr. -	Stand. -	Godk.	Skala 1:15	Generell tolerans SS-ISO 2768-m			
							FR800 med brandglas		Ordernummer	Datum 2021-09-01
							Ritningsnummer SW14020311		Rev. -	

Rev	Ant	Ändring och/eller medd.-nr.	Datum	Inf.	Godk.
-----	-----	-----------------------------	-------	------	-------



Utförande franskt fönster med brandglas

- Rostfritt rör 25x25x1,5 monteras i dörrkarm med TRÄSKRUV CUT 6,0x80 KS A2-100
- Hålen täcks för med plastplugg


Rostfria delar
lackas ej!

Kan utföras i valfri
kulör företrädesvis RAL

Handledare typ 50

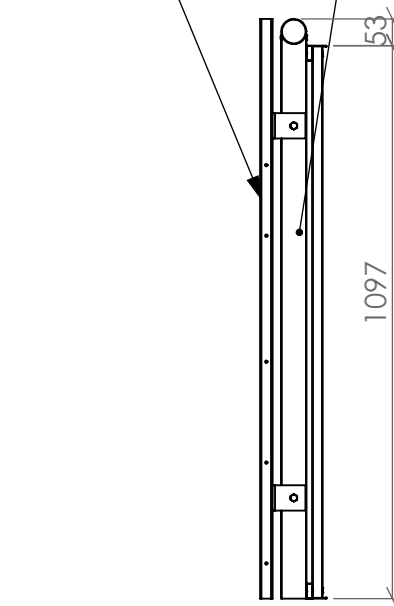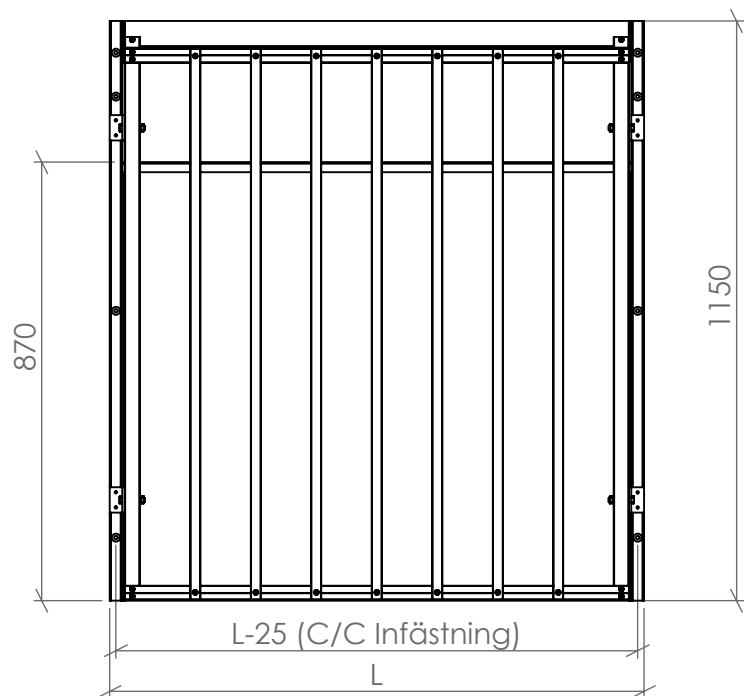


Brandglas Pyroclear 6 mm
E30


Konstr. AK	Ritad AK	Kop. -	Kontr. -	Stand. -	Godk.	Skala 1:15	Generell tolerans SS-ISO 2768-m		
						FR801H + Brandglas		Ordernummer	Datum
						Ritningsnummer SW14020311		Rev. -	

Rev	Ant	Ändring och/eller medd.-nr.	Datum	Inf.	Godk.
-----	-----	-----------------------------	-------	------	-------

Utförande franskt fönster med brandglas

- Rostfritt rör 25x25x1,5 monteras i dörrkarm med TRÄSKRUV CUT 6,0x80 KS A2-100
- Hålen täcks för med plastplugg

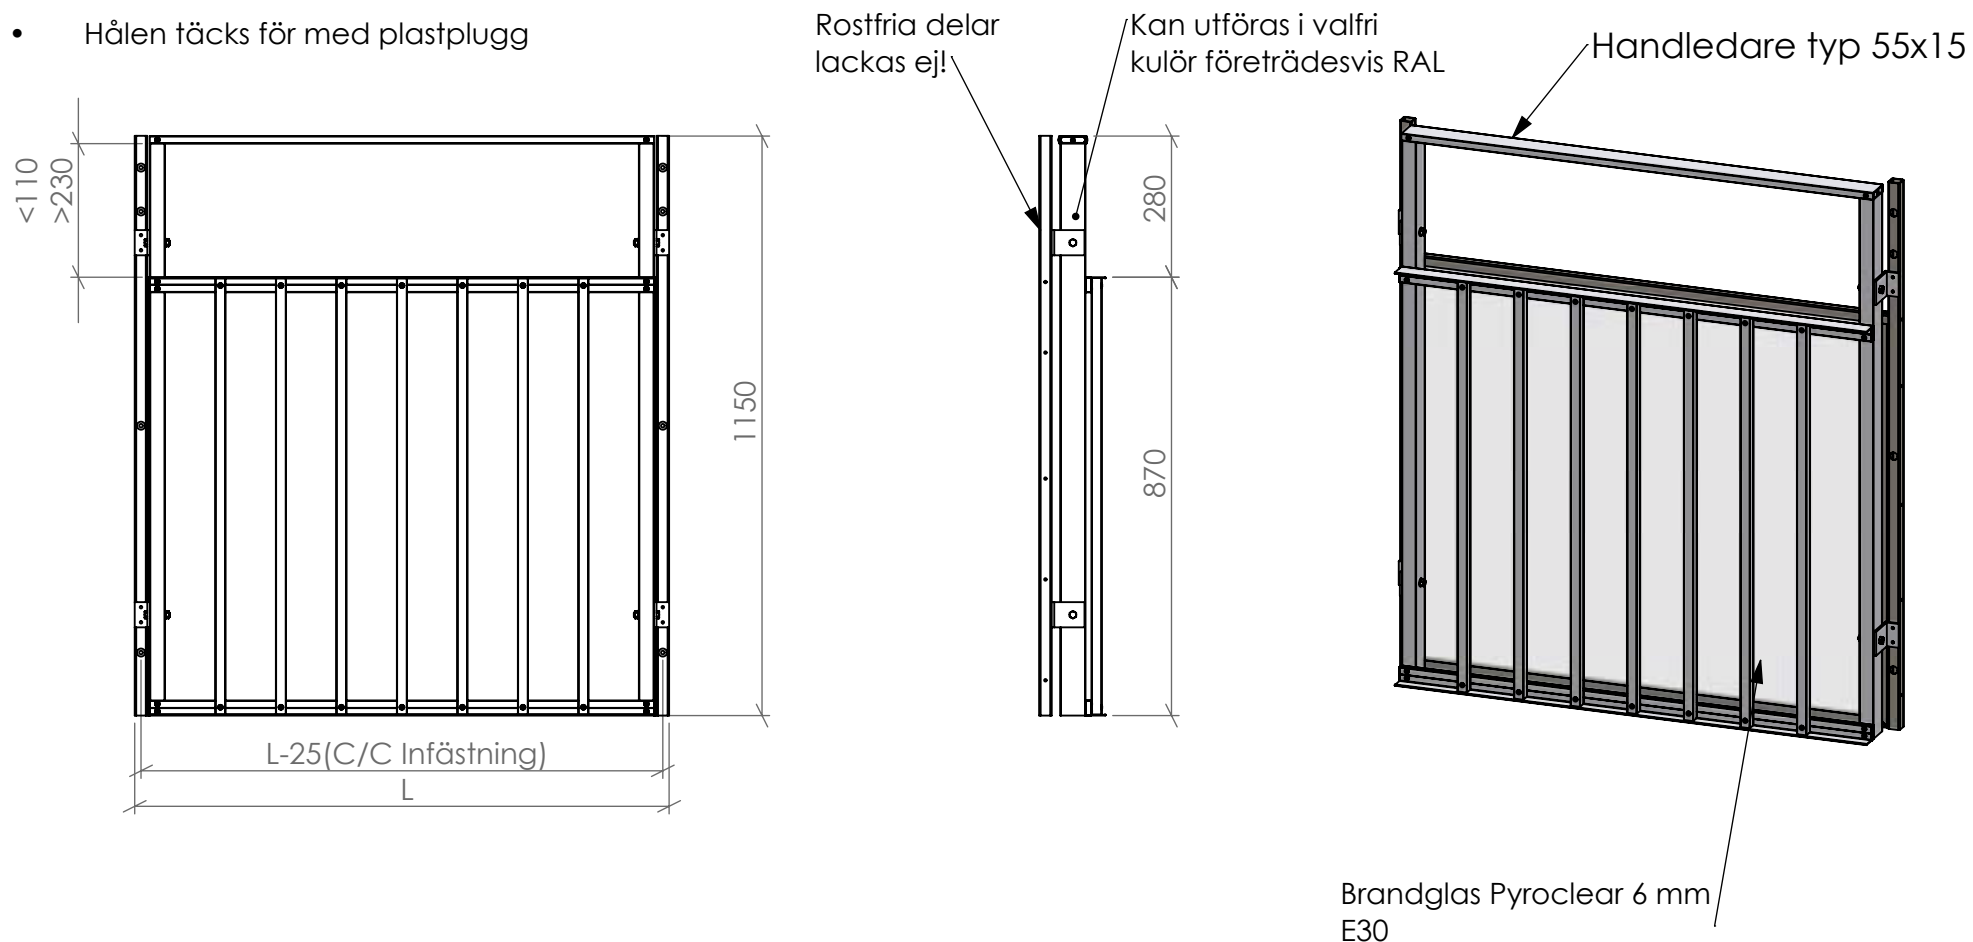


Konstr. AK	Ritad AK	Kop. -	Kontr. -	Stand. -	Godk.	Skala 1:15	Generell tolerans SS-ISO 2768-m			
							FR800 med brandglas		Ordernummer PRINCIP	Datum 2021-09-01
							Ritningsnummer SW14020282		Rev. -	

Rev	Ant	Ändring och/eller medd.-nr.	Datum	Inf.	Godk.
-----	-----	-----------------------------	-------	------	-------

Utförande franskt fönster med brandglas


- Rostfritt rör 25x25x1,5 monteras i dörrkarm med TRÄSKRUV CUT 6,0x80 KS A2-100
- Hålen täcks för med plastplugg

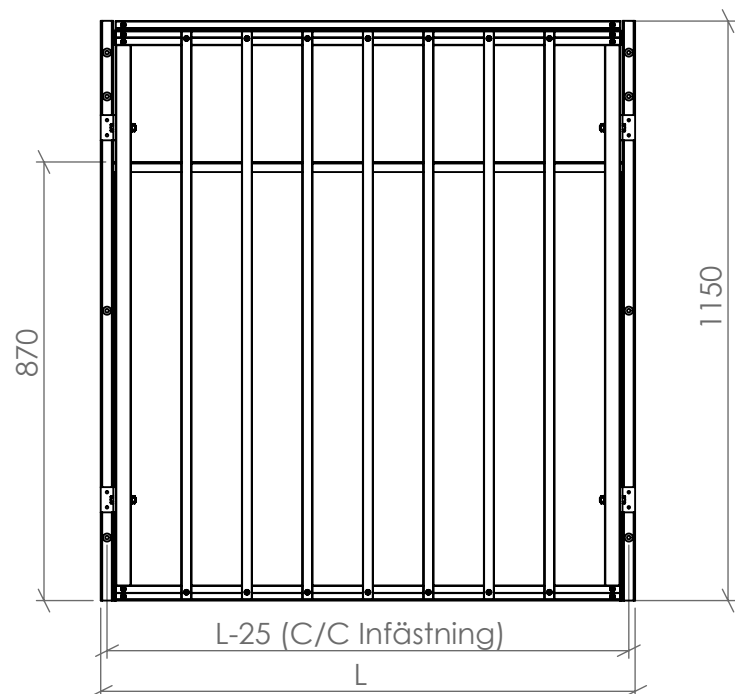


Rostfria delar
lackas ej!

Kan utföras i valfri
kulör företrädesvis RAL

Handledare typ 55x15

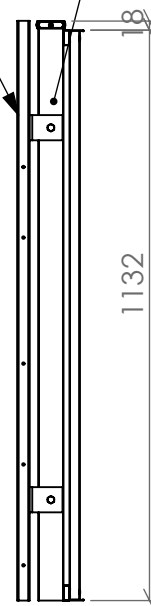


Brandglas Pyroclear 6 mm
E30

Konstr. AK	Ritad AK	Kop. -	Kontr. -	Stand. -	Godk.	Skala 1:15	Generell tolerans SS-ISO 2768-m			
							FR800 med brandglas		Ordernummer	Datum 2021-09-01
							Ritningsnummer SW14020317		Rev. -	

Rev	Ant	Ändring och/eller medd.-nr.	Datum	Inf.	Godk.
-----	-----	-----------------------------	-------	------	-------

Utförande franskt fönster med brandglas

- Rostfritt rör 25x25x1,5 monteras i dörrkarm med TRÄSKRUV CUT 6,0x80 KS A2-100
- Hålen täcks för med plastplugg

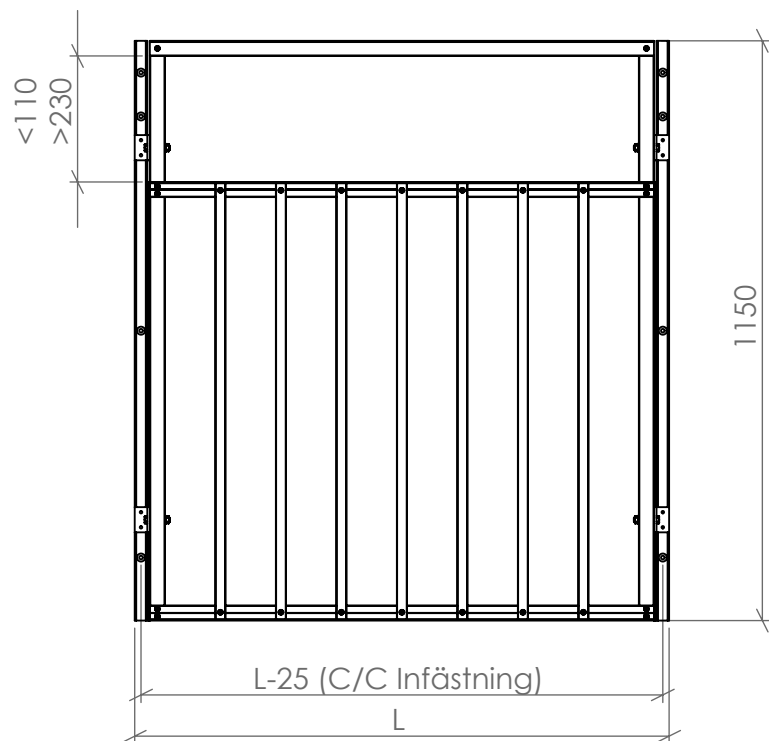


Rostfria delar
lackas ej!

Kan utföras i valfri
kulör företrädesvis RAL

Handledare typ U




Brandglas Pyroclear 6 mm
E30

Konstr. AK	Ritad AK	Kop. -	Kontr. -	Stand. -	Godk.	Skala 1:15	Generell tolerans SS-ISO 2768-m			
							FR800 med brandglas		Ordernummer PRINCIP	Datum 2021-09-01
							Ritningsnummer SW14020287		Rev. -	

Rev	Ant	Ändring och/eller medd.-nr.	Datum	Inf.	Godk.
-----	-----	-----------------------------	-------	------	-------


Utförande franskt fönster med brandglas

- Rostfritt rör 25x25x1,5 monteras i dörrkarm med TRÄSKRUV CUT 6,0x80 KS A2-100
- Hålen täcks för med plastplugg

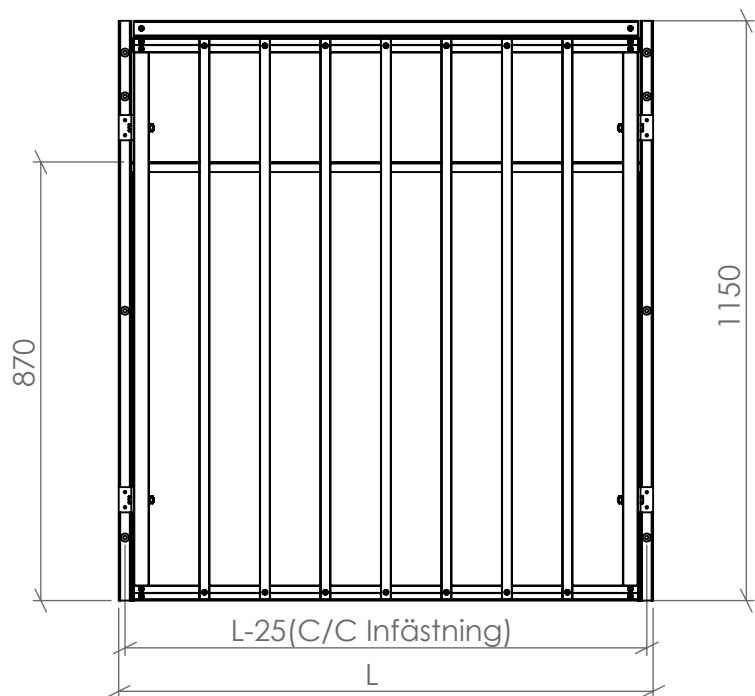

Rostfria delar
lackas ej!


Kan utföras i valfri
kulör företrädesvis RAL

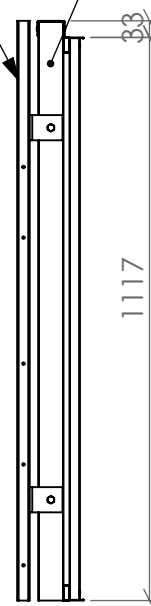

Handledare typ U



Brandglas Pyroclear 6 mm
E30

Konstr. AK	Ritad AK	Kop. -	Kontr. -	Stand. -	Godk.	Skala 1:15	Generell tolerans SS-ISO 2768-m		
						FR800 med brandglas		Ordernummer	Datum 2021-09-01
						Ritningsnummer SW14020323		Rev. -	

Rev	Ant	Ändring och/eller medd.-nr.	Datum	Inf.	Godk.
-----	-----	-----------------------------	-------	------	-------


Beskrivning franskt räcke med brandglas:

Balkongräckena till projektet består av spröjs (fyrkantsprofiler 20x20) monterad mot bärande stomme av aluminiumprofiler.

På insidan av räcket har brandklassat E30 glas monterats. *För godkännande av brandbärighet hänvisas till brandingenjörens kontroll/vidimering av bifogade ritningar/utförande.*

OBS! Optiska förändringar på brandglaset kan uppstå, inget som påverkar funktionen.



Konstr. EF	Ritad EF	Kop. -	Kontr. -	Stand. -	Godk.	Skala 1:15	Generell tolerans SS-ISO 2768-m		
						FR801 + Brandglas		Ordernummer	Datum
						Ritningsnummer SW14028182		Rev. -	

Rev	Ant	Ändring och/eller medd.-nr.	Datum	Inf.	Godk.
-----	-----	-----------------------------	-------	------	-------